

SC TOPO_SISTEM SRL

servicii de topografie, cadastru, geodezie, retele GPS

email: topo_sistem@yahoo.com

BACAU, ■ Str. Erou Marius Costel Hassan, nr. 2, bl. 2, sc. A, parter, ap. 1

tel/fax 0234-585987; mobil 0744-141263

MOINEȘTI ■ Str. V. Alexandri nr. 1, bl. 1, parter, ap. 14

tel/fax 0234-367934; mobil 0744-141263

IASI, ■ Str. Mitropolit Varlaam nr. 12A, bl. C2, parter

mobil 0744-141263

COVASNA ■ Str. Stefan cel Mare, nr. 54 mobil 0744-141263; 0732-007618



PLAN DE SITUAȚIE

Denumire imobil: Teren + constructii Gradinita

Suprafata terenului: 962 mp


Adresa : Municipiul Iasi, Str. Gavril Muzicescu, Nr. 13, județ Iasi.

Beneficiari : Scoala Stefan Barsanescu

Data: Decembrie 2014


Întocmit: S.C. TOPO_SISTEM S.R.L.
Certificat de Autorizare
Seria RO- B- J nr. 0396 Clasa I
Tel 0234585987 – Bacău
Tel 0234367934 – Moinești
0744141263
0732408263

695450 695500

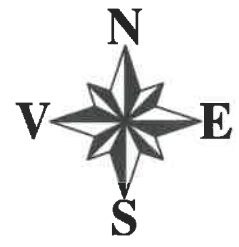

632900

632900

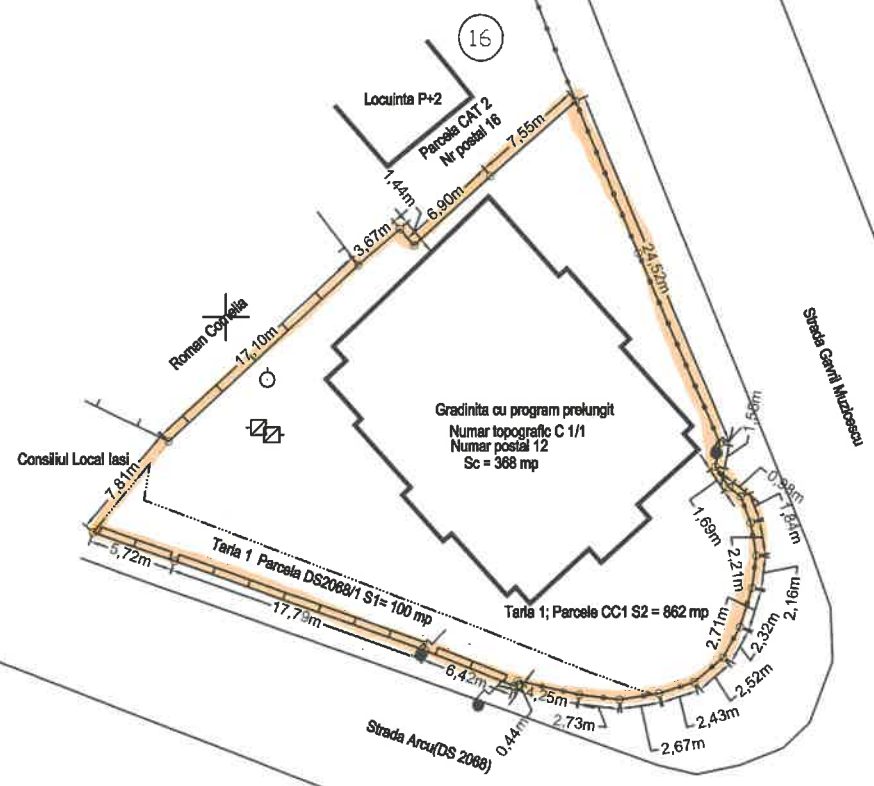

632850

632850

SUPRAFATA TOTALA TEREN MASURAT (Tarla 1 Parcele CC1, DS 2068/1) = S1 + S2 = 962 mp



SISTEM DE PROIECTIE: STEREO'70


x TOPO sistem y	S.C. TOPO_SISTEM s.r.l. tel./fax 0234-367934 0234-585987 mobil 0744-141263 0732-408263		Obiectiv: Teren + constructii Gradinita Amplasament: Intravilan Mun. Iasi, Str. Gavril Muzicescu, Tarla 1 Parcele CC1; DS 2068/1, Nr. 13, jud. Iasi Beneficiar: Scoala Stefan Barsanescu	Faza:
	DESENAT: teh. DUMITRU CRISTIAN	VERIFICAT:	Scara 1:500 Dec. 2014	PLAN DE SITUATIE
Acest desen este proprietatea S.C. TOPO_SISTEM s.r.l., toate detaliile sale, informatiile si dimensiunile pe care le contine sunt confidentiale si nu pot fi reproduse, incredintate tertilor sau utilizate in fabricarea pieselor descrise fara aprobarea scrisa a S.C. TOPO_SISTEM s.r.l., utilizarea considerandu-se ilegala conf. legilor si normativelor in vigoare				

695450

695500

PLAN DE INCADRARE IN ZONA

Sectione plan: L-35-32-A-c-4-III-4-c

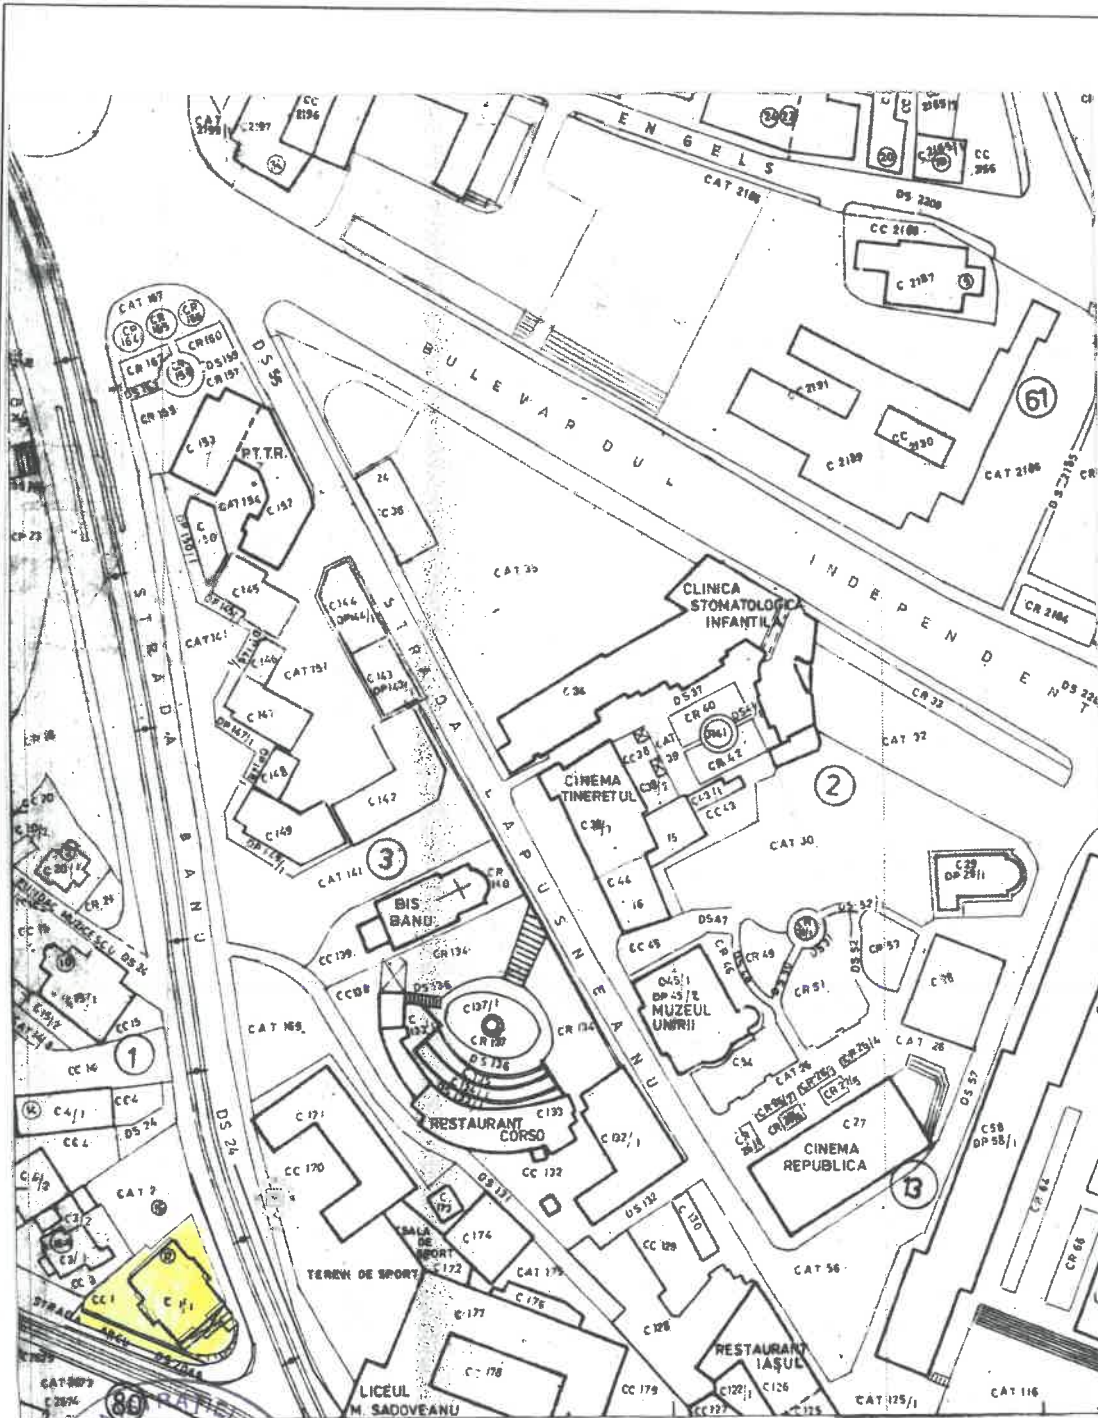

 Amplasamentul zonei studiate

CERTIFICAT DE AUTORIZARE
 S.C. TOPO SISTEM S.R.L.
 Clasa

S.C. TOPO SISTEM s.r.l.
 sistem

tel./fax 0234-367934, 0234-585987
 mobil 0744-141283, 0732-408263

Obiectiv:
 Teren + constructii Gradinita
 Amplasament:
 Intravilan Mun. Iasi, Str. Gavril Muzicescu,
 Tarla 1 Parcele CC1, DS 2068/1, Nr. 13, jud. Iasi
 Beneficiar:
 Scoala Stefan Barsanescu

Faza:

Scara
 1:2000
 Dec. 2014

**PLAN DE INCADRARE
 IN ZONA**

Obs.

DESENAT: teh. DUMITRU CRISTIAN

VERIFICAT:

Acest desen este proprietatea S.C. TOPO SISTEM S.R.L., toate detaliile sale, informatiile si dimensiunile pe care le contine sunt confidentiale si nu pot fi reproduse, incredintate terților sau utilizate in fabricarea pieselor descrise fara aprobarea scrisa a S.C. TOPO SISTEM S.R.L., utilizarea fiind ilegala conf. legilor si normativelor in vigoare.