


**RELEVU GRADINITA**  
**SCARA 1:100**

Număr cadastral al terenului	Suprafața	Mun. Iasi, Str. Gavril Muzicescu, nr.13, jud. Iasi	Adresa imobilului
Carte funciară colectivă nr.		UAT	Iasi
Cod unitate individuală (U)		CF individuală	

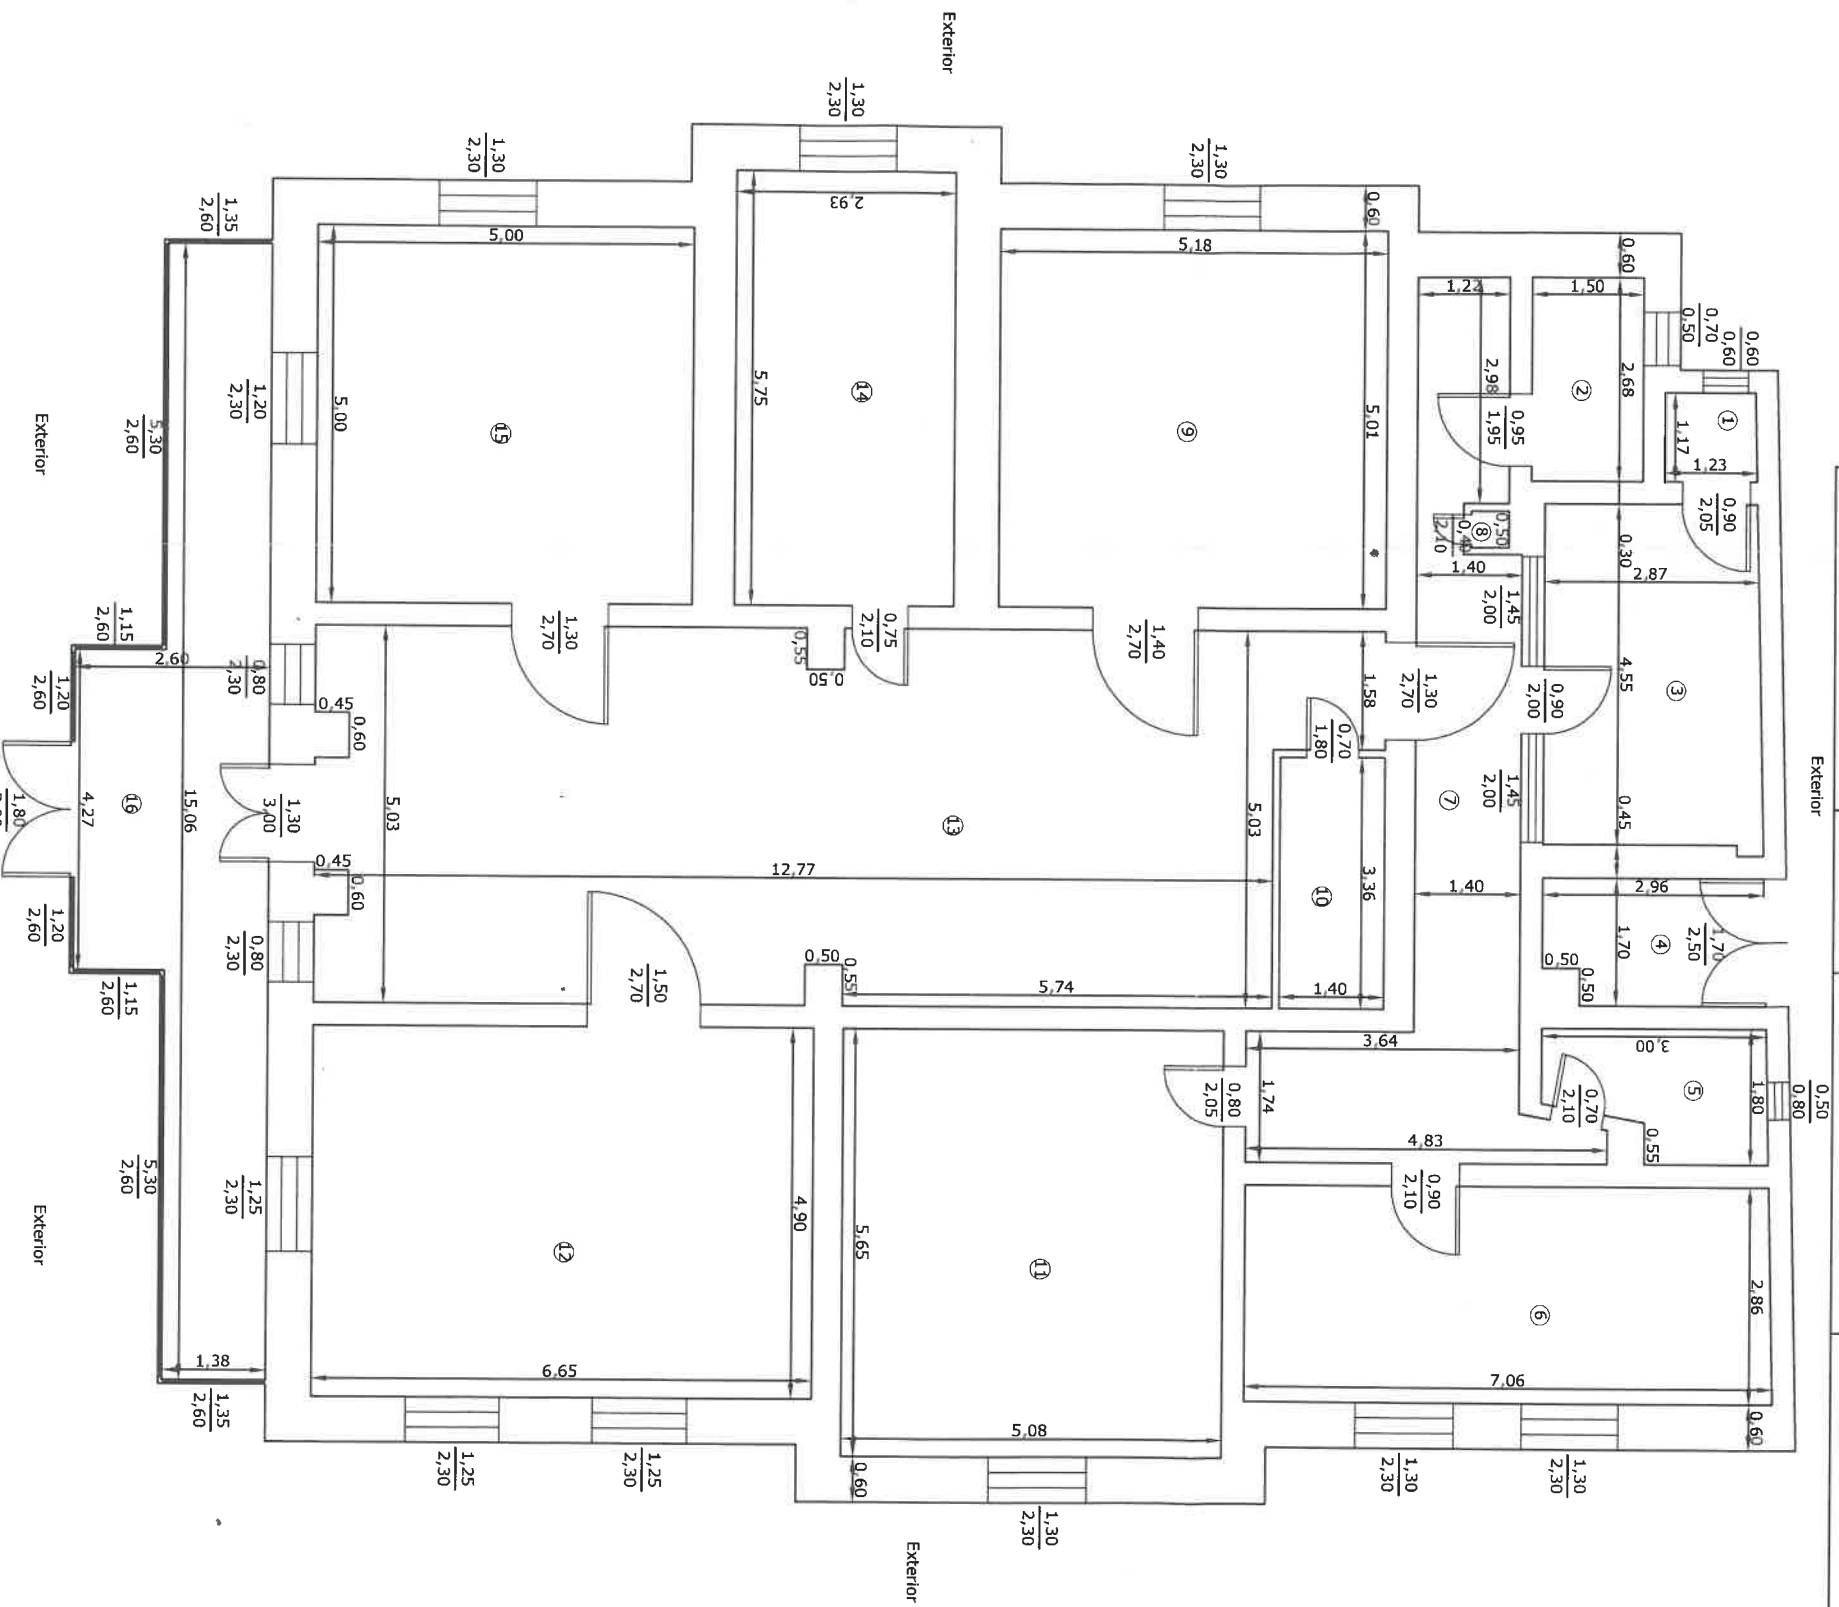

Nr. încăpere	Denumire încăpere	Suprafața utilă (mp)
1	Grup sanitar	1,42
2	Grup sanitar	4,01
3	Bucatarie	13,25
4	Centrala	4,81
5	Grup sanitar	4,51
6	Magazie	20,09
7	Hol	19,97
8	Debara	0,25
9	Sala clasa	25,92
10	Debara	4,70
11	Sala clasa	28,70
12	Sala clasa	32,58
13	Hol	65,53
14	Cancelarie	16,86
15	Sala clasa	25,00
16	Hol	25,99

Suprafața utilă = 293,59 mp  
Suprafața totală = 293,59 mp

<b>CERTIFICAT DE ADMINISTRATIE</b>	
DE	
AUTORIZAȚIE EXECUTANT	
SERIA SC 8 SC 1000 SISTEM S.R.L. S.C. Topo Receptionat SISTEM S.R.L. A.N.C.P.L.	Data Decembrie 2014 Data